


1. ЧЕРТЕЖ ГРАДОСТРОИТЕЛЬНОГО ПЛАНА ЗЕМЕЛЬНОГО УЧАСТКА


И ЛИНИЙ ГРАДОСТРОИТЕЛЬНОГО РЕГУЛИРОВАНИЯ

Координаты границ земельного участка

N точ.	x (м)	y (м)
1	34349.01	-21259.28
2	34362.50	-21241.63
3	34316.05	-21206.18
4	34302.42	-21224.47

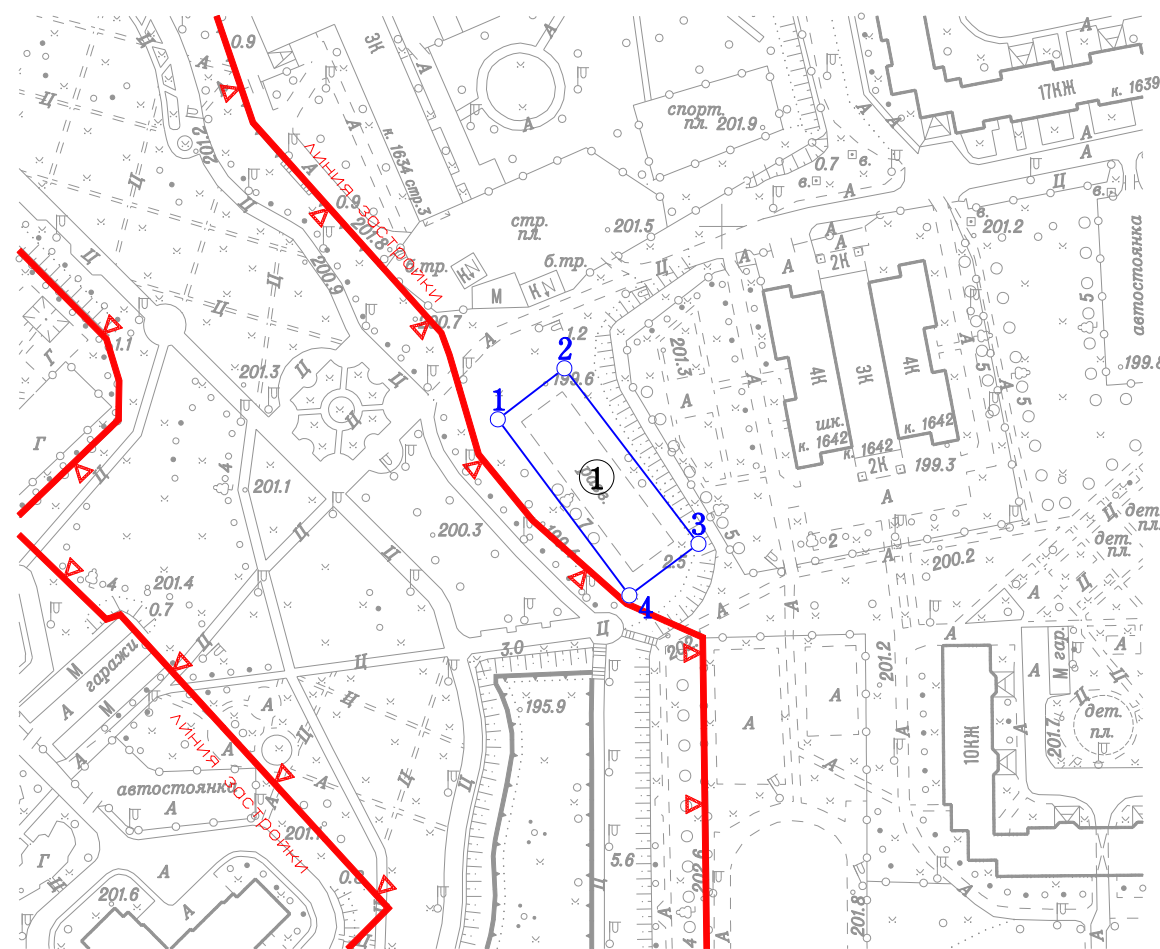

Ситуационный план

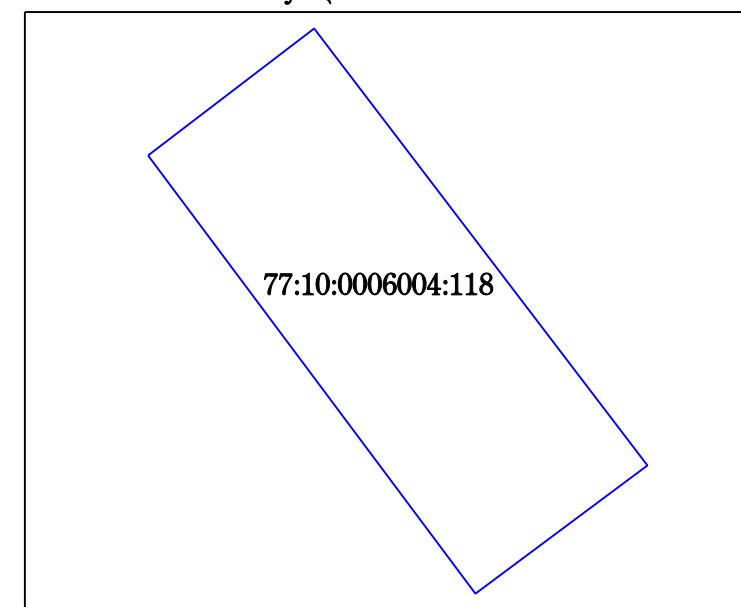

Условные обозначения

- Границы земельного участка
- ▽— Границы территорий природного комплекса Москвы, не являющихся особо охраняемыми

Примечание:

Параметры разрешенного строительства, места допустимого размещения объектов капитального строительства - смотри раздел 2.

Площадь земельного участка : 1312 ±13 кв.м (0.1312 га)

Чертеж градостроительного плана земельного участка разработан на топографической основе, выполненной ГУП "Мосгоргеотрест".

Планшет: d3522 - 2012г.

Чертеж градостроительного плана земельного участка разработан 09.06.2016

ГБУ «Мосстройинформ»

Должность	Фамилия	Подпись	Дата	г. Зеленоград, корп. 1634, стр. 2			
Директор	Фазылыянов Ф.М.						
Нач. отдела	Манаенкова Е.П.						
Кад. инженер	Подстегина Е.В.			Градостроительный план земельного участка	Стадия	Лист	Листов
						1	1
				Чертеж градостроительного плана М 1:2000	ГБУ «Мосстройинформ»		